

# PAVEL·LÓ COBERT

## FIRA 2011

### TIPUS ESTANDS I CARACTERÍSTIQUES

#### TIPUS A: (5x3m)

1-2-3-4-7-8-9-10-36-37-38-39-42-43-44-45

#### TIPUS B: (4x3m)

13-14-15-16-17-18-19-20-21-24-25

26-27-28-29-30-31-32-34


#### TIPUS C: (21m<sup>2</sup>)

11-35


#### TIPUS D: (6x3m)

5-6-12-22-23-33-40-41


#### TIPUS A:

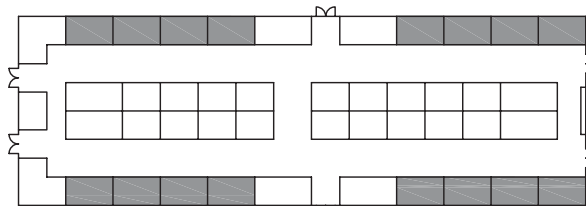



#### TIPUS B:

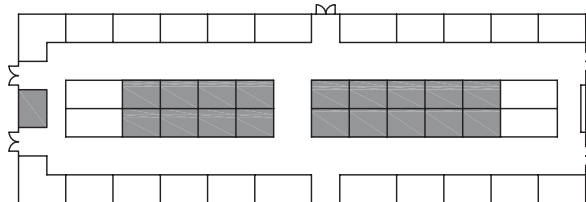

#### TIPUS C:

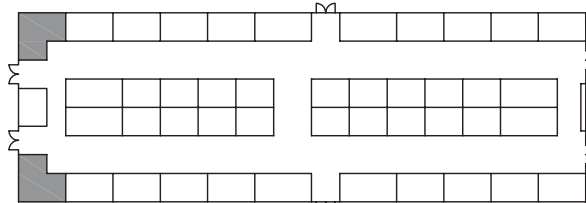

#### TIPUS D:

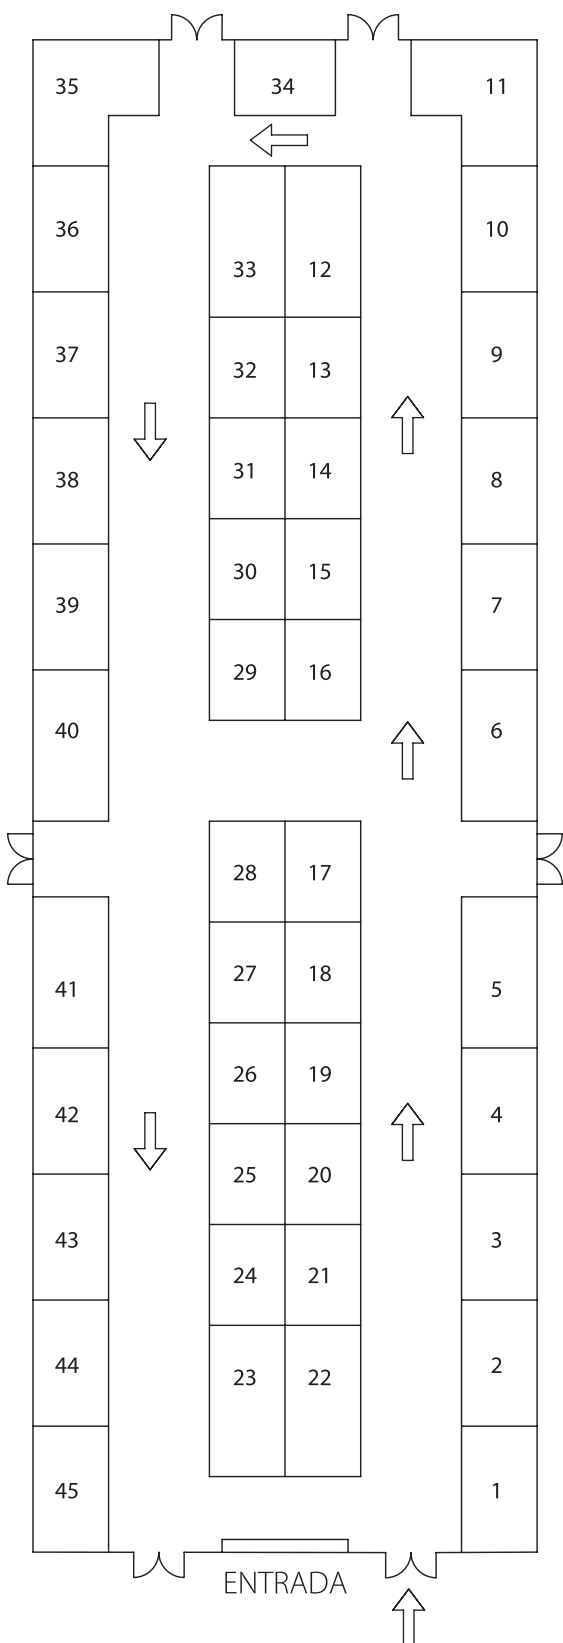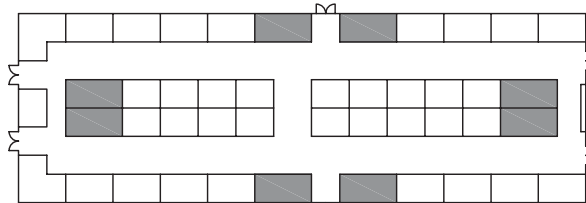

Plànol: E:1/300 L'Ajuntament de Cambrils es reserva la potestat de modificar la distribució d'aquest plànol.