




Q.D5 *TEXT REFÓS*

Modificat:  AJUNTAMENT DE CAMBRILS
Arquitectura i Urbanisme

QUALIFICACIONS DE SÒL URBÀ										QUALIFICACIONS DE SÒL URBANITZABLE DELIMITAT				QUALIFICACIONS DE SÒL NO URBANITZABLE															
1	ZONA DE CASC ANTIC		4	ZONA DE CIUTAT-JARDÍ UNIFAMILIAR		5	ZONA DE VOLUMETRIA ESPECÍFICA		6	ZONA PLURIFAMILIAR AÏLLADA		7	ZONA HOTELERA		9	ZONA DE CÀMPING		10	ZONA INDUSTRIAL		S1	Zones en Sector 1. Les Comes		S11	Zones en Sector 11. La Font Coberta		Snu-A	Sòl no urbanitzable d'interès agrícola	
	1a. Casc antic			Subzones:			Subzones:			Subzones:			Subzones:			Subzones:			Subzones:		S2	Zones en Sector 2. La Cava		S12	Zones en Sector 12. Camí del Corralet Sud		Snu-IAC3	Sòl no urbanitzable d'especial interès agrícola*	
	1b. Protecció especial de la Vila			4a.1			5a.1			6a			7a			10a			10c. Indústria apardor		S3.2	Zones en Sector 3, Subsector 2. L'Hort del Cutchillo		S16	Zones en Sector 16. El Mas Mateu		Snu-IN	Sòl no urbanitzable d'interès natural	
	1c. Protecció especial del barri de la Platja			4b			5a.2			6c			7c								S4	Zones en Sector 4. Els Antigons		S18	Zones en Sector 18. El Mas d'en Buil		Snu-R	Reserves en sòl no urbanitzable	
	1d. Protecció especial del Port			4b.1			5b			6c.1			7d								S5	Zones en Sector 5. Belianes Sud		S19	Zones en Sector 19. Camí del Corralet Nord		Snu-R1		
	1e. Protecció especial Habitats dels Pescadors			4c			5b.1			6d					8	ZONA COMERCIAL		ALTRES QUALIFICACIONS EN SÒL URBÀ NO CONSOLIDAT		S6	Zones en Sector 6. Belianes Nord		S20	Zones en Sector 20. Riera de Riudoms		Snu-R2			
2	ZONA D'EIXAMPLE		3	ZONA SUBURBANA			5b.2			6e						Subzones:		PA3.1	Zones en Poligon d'actuació 3.1. La Bòbila		S7	Zones en Sector 7. L'Ardiaca Nord		S24	Zones en Sector 24. Vilagrassa				
	Subzones:			2			5c			6f						8a		PMU1	Zones en Pla de millora urbana 1. L'Alforja					S26	Zones en Sector 26. El Cavet				
	2a			3			5c.1									8b		PMU2	Zones en Pla de millora urbana 2. Riera de Riudecanyes										
	2b			3a			5c.2									8c		PMU3	Zones en Pla de millora urbana 3. Càmping Joan										
							5c.3									8d		PMU4	Zones en Pla de millora urbana 4. Càmping La Llosa										
							5c.4																						

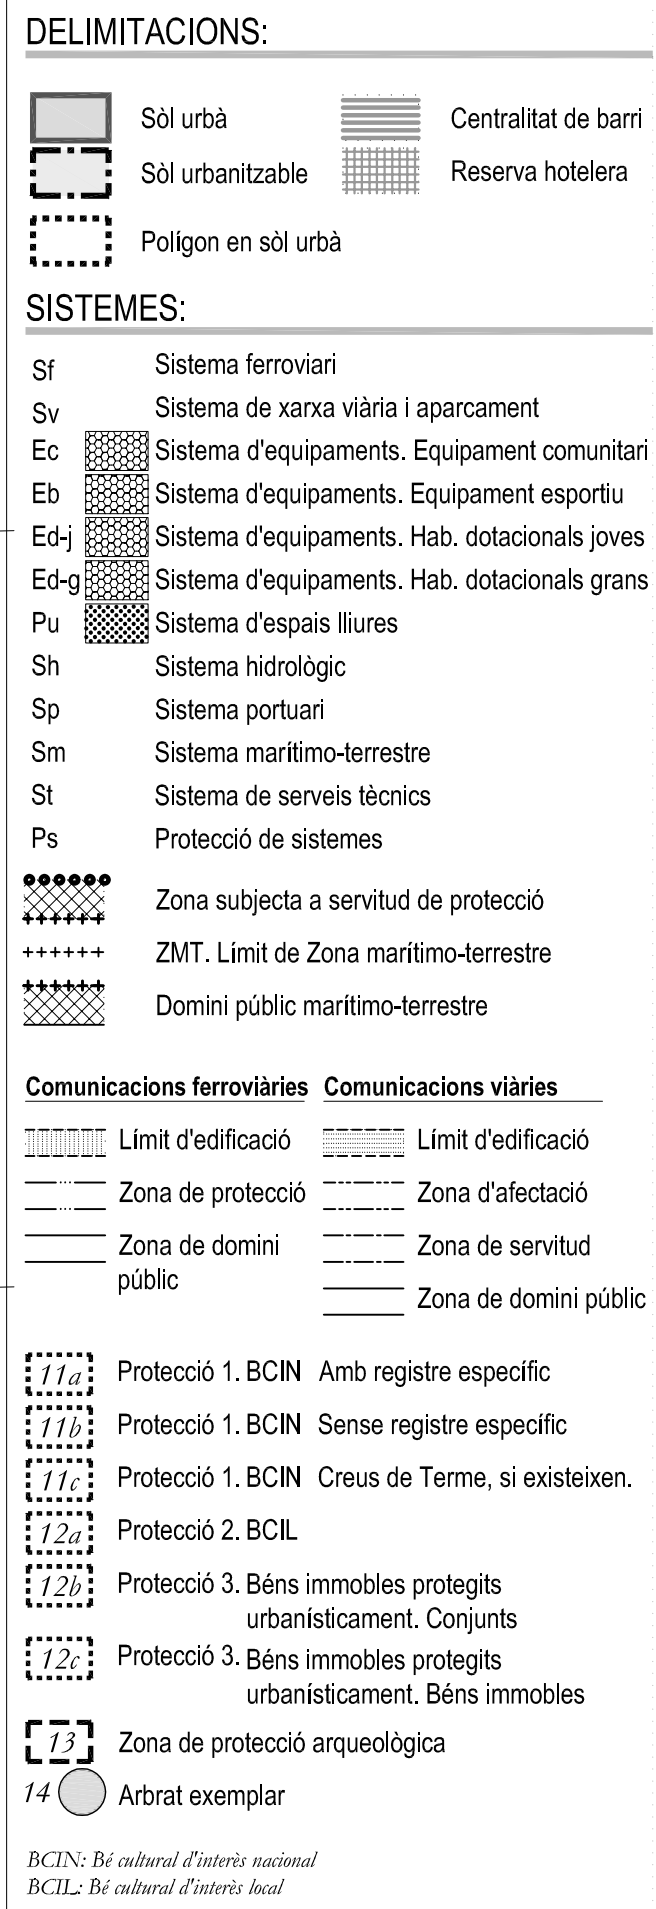

* Inclòs en el Pla director urbanístic del sistema costaner