


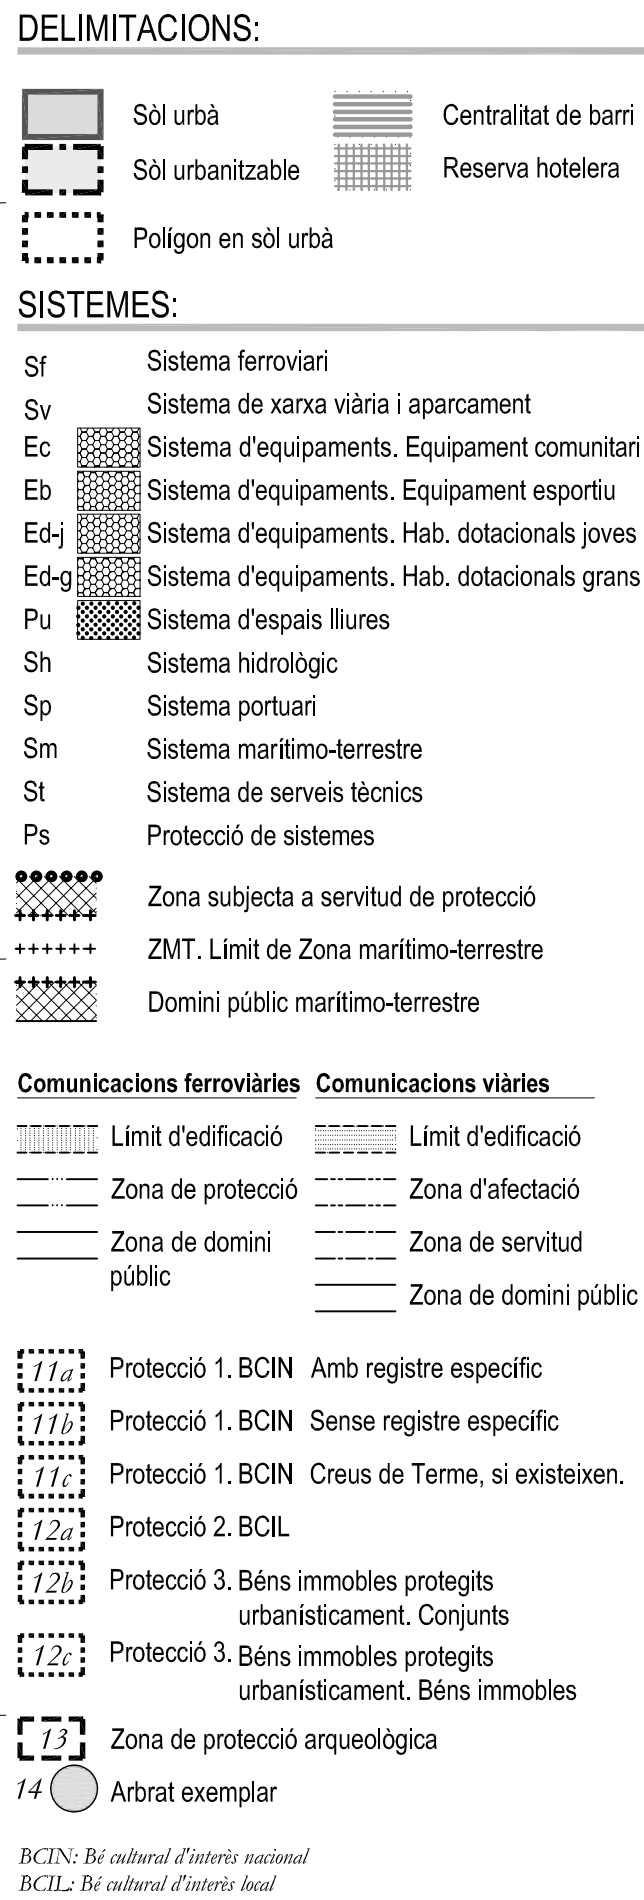

Ajuntament de Cambrils
PLA D'ORDENACIÓ
URBANÍSTICA MUNICIPAL
Refosa de documentació publicada al DOGC, Febrer 2012

POUM. AD 1/12/2005, DOGC n. 4588 de 8/3/2006
MOD-1 Correcció d'errades materials. AD 17/4/2007, DOGC n.4996 de 26/10/2007
MOD-2 Hmb. Dotacionals. AD 18/9/2008, ATR 21/5/2009, DOGC n.5461 de 9/9/2009
MOD-6 Amb. Sector 19. AD 24/2/2011, DOGC n.5876 de 11/5/2011
MOD-4 Dossier 21 modif. AD 24/2/2011, ATR 15/9/2011 DOGC n.6060 de 6/2/2012

Qualificacions del sòl

Q.F2 *TEXT REFÓS*

Escala : A3 1:4.000
A1 1:2.000




0 20 40 60 80m

Modificat:

Redacció:

Interlands IN.LDS sl E.mail interlands@interlands.es
Manel Farrés 33. 08173 Sant Cugat del Vallès. Tel. 93 5891234

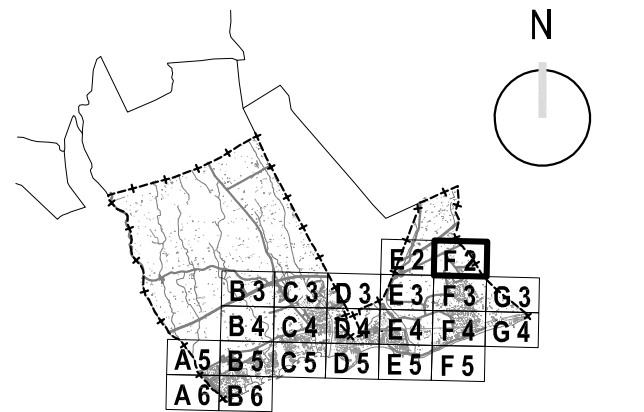

* Inclòs en el Pla director urbanístic del sistema costaner